

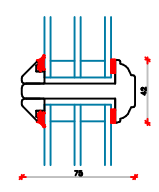
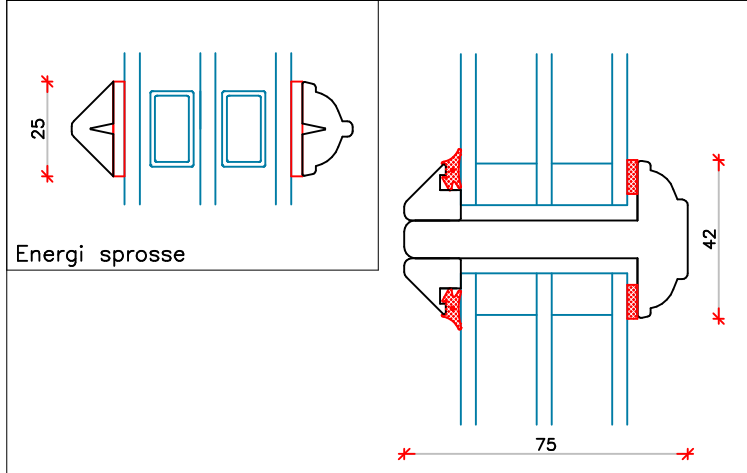








Målestok 1 : 2

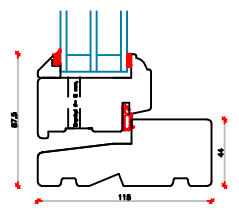

Målestok 1 : 2

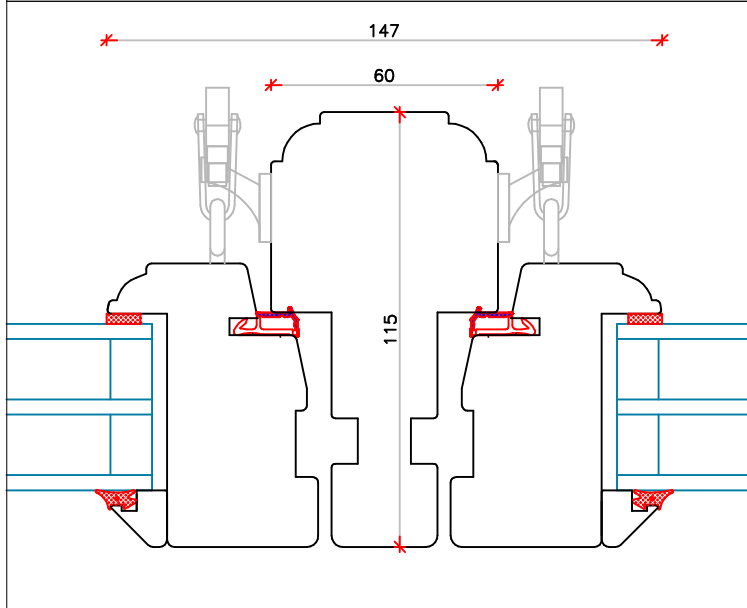

Målestok 1 : 2

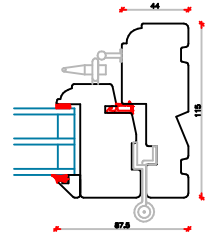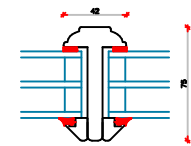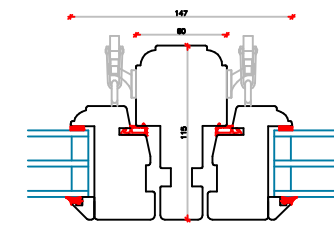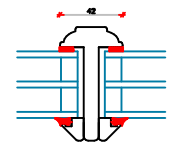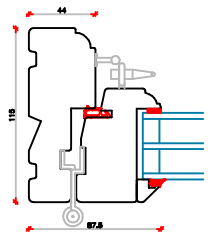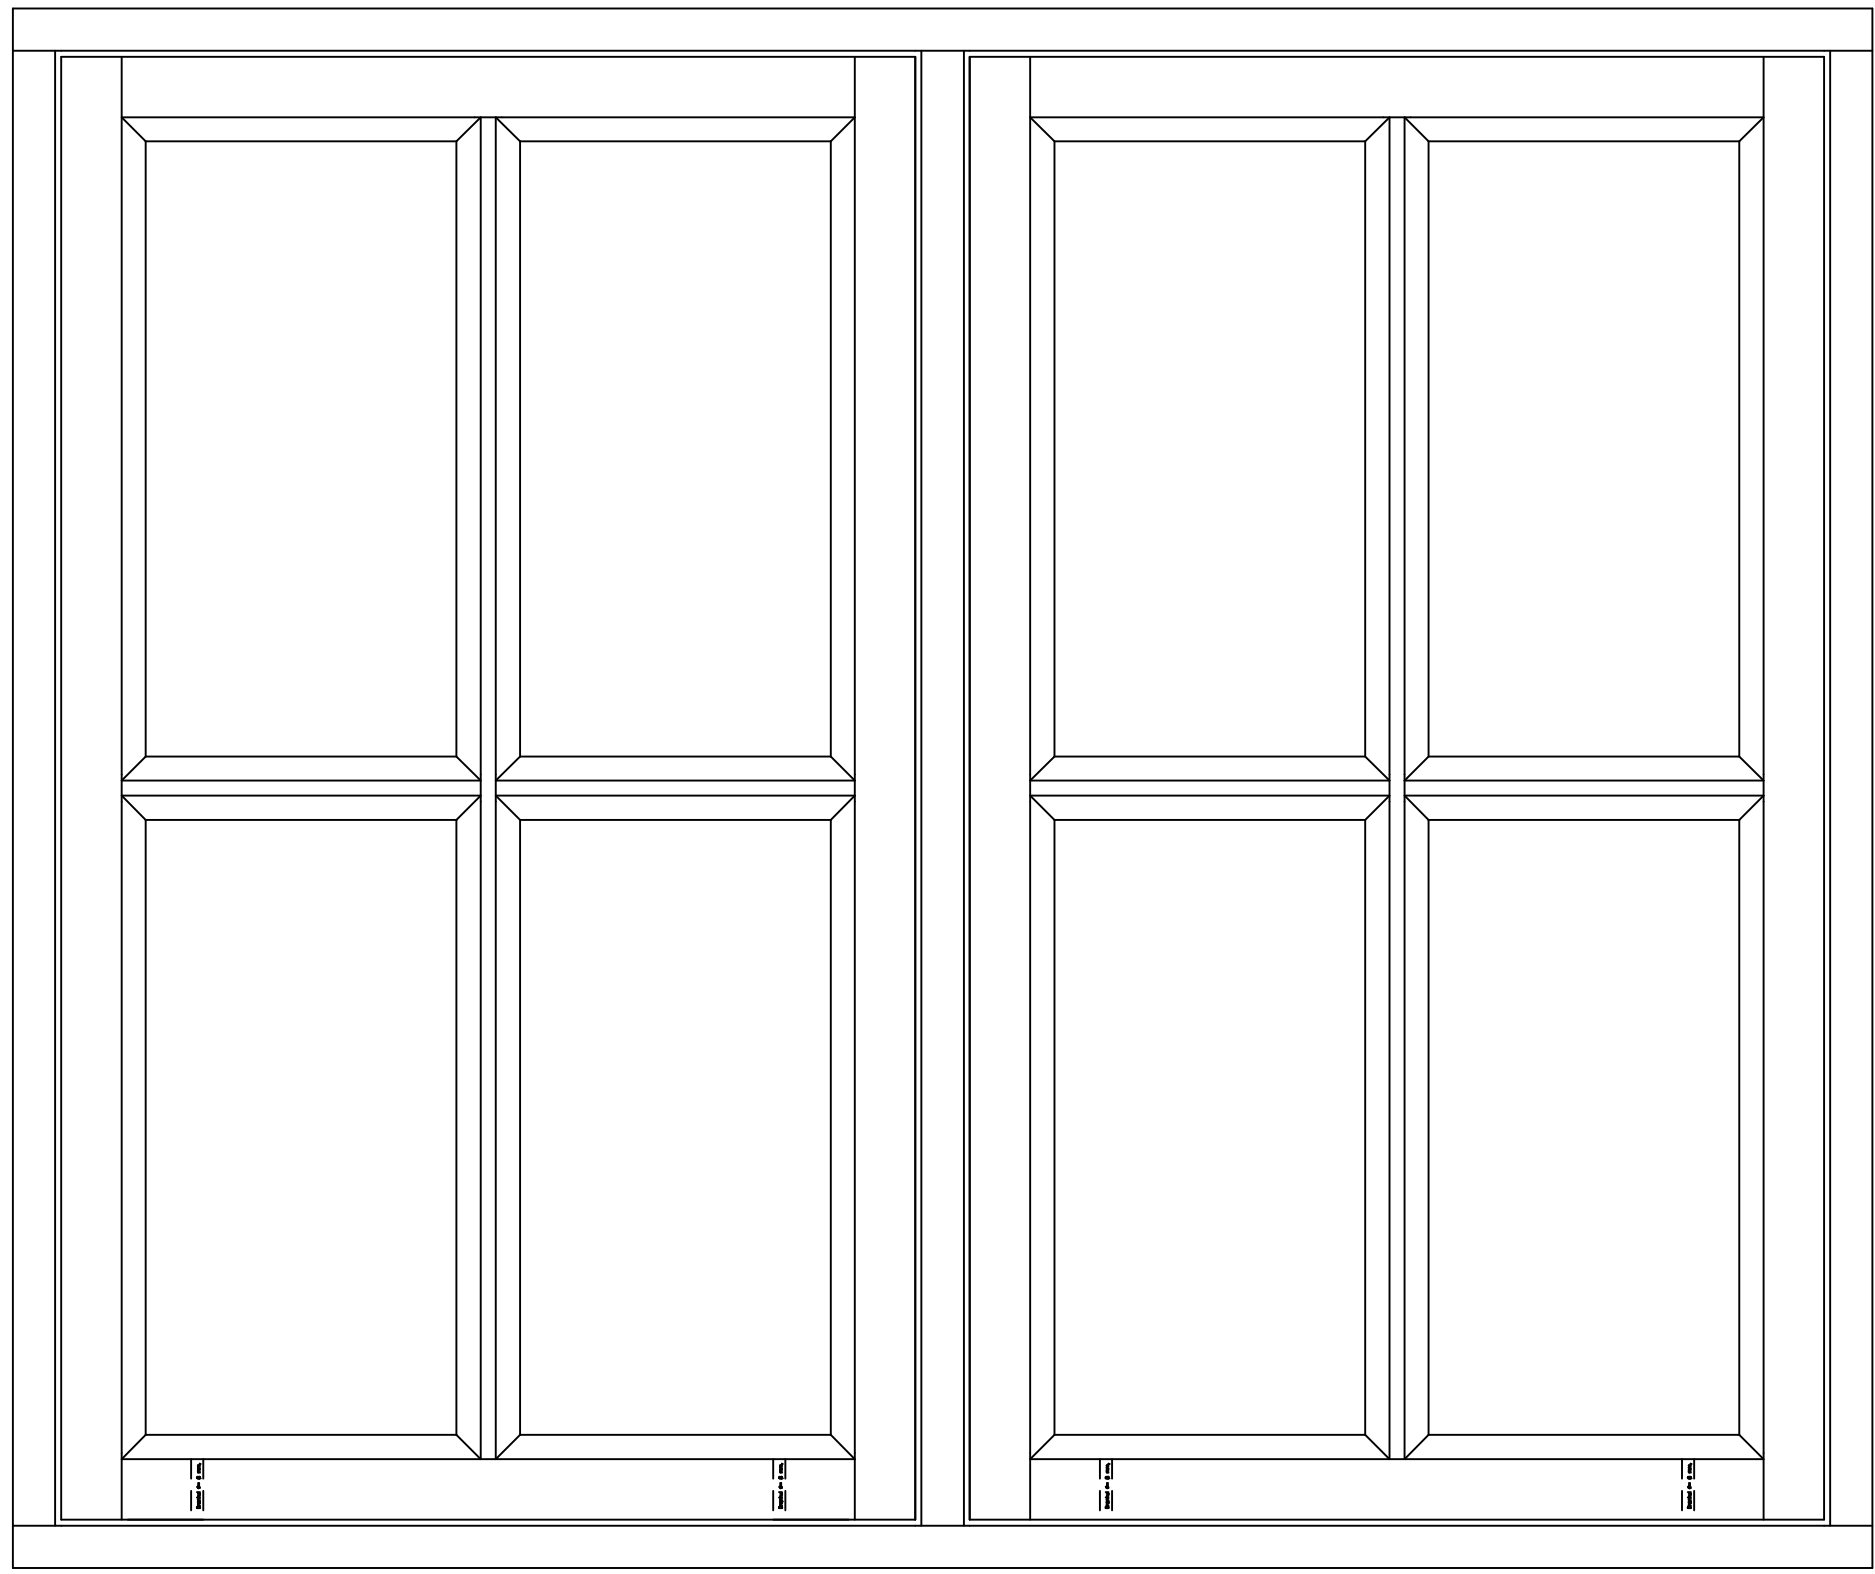

	Vestergade 22 Tlf.: +45 8773 5088 8860 Ulstrup Email: info@ud-vinduer.dk	Det store udvalg åbner alle vinduer og døre Hjemmeside: www.ud-vinduer.dk	Målestok Scale 1 : 5	Data/Date 31-01-2023 Rev./Rev.
	Tekst Description Sidehængt vindue med lige bundfals, glaslister i gering	Tegn. Nr. Dwg. No. 15G44	Tegnet af Designed by Erik R.	Godkendt Approved