

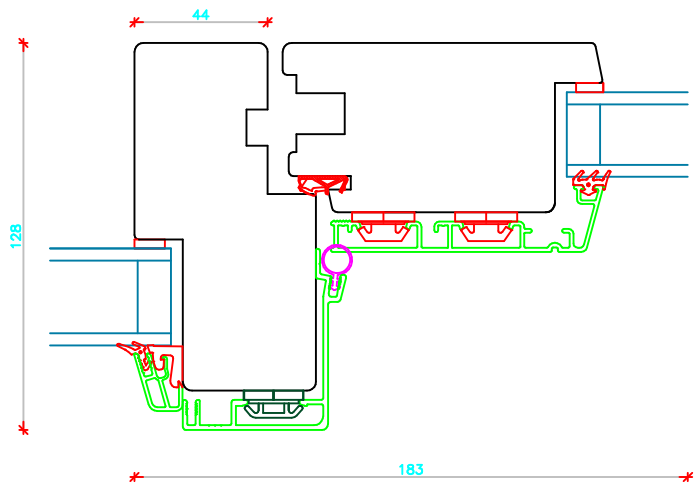
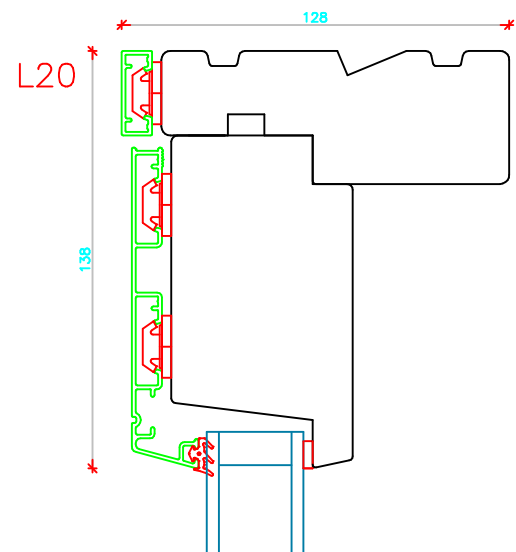
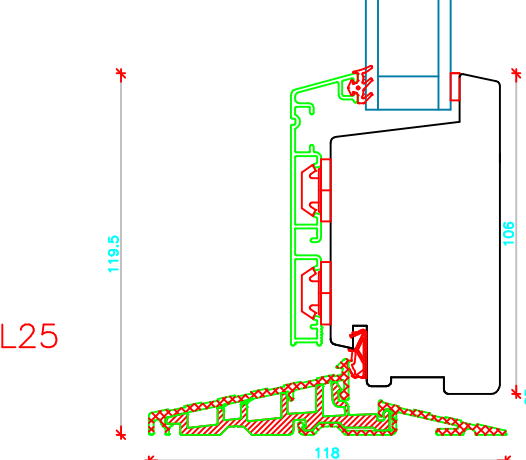
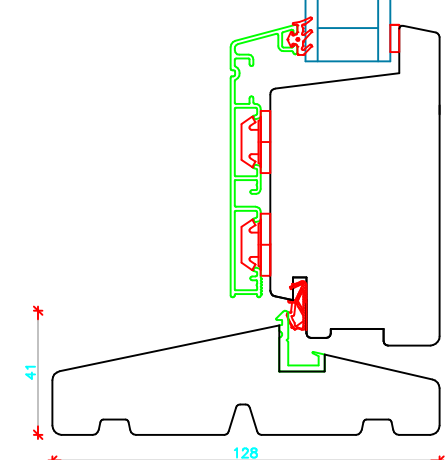
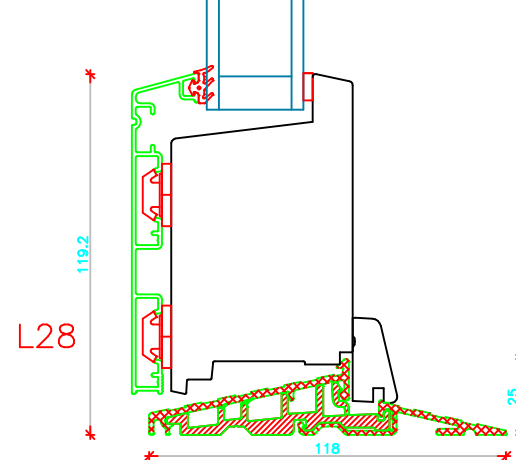
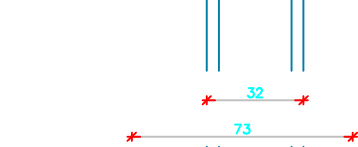
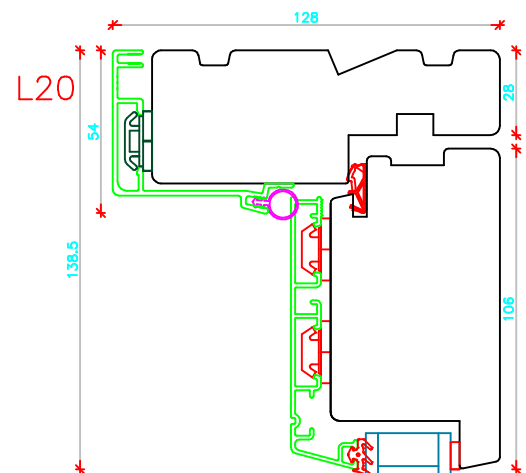
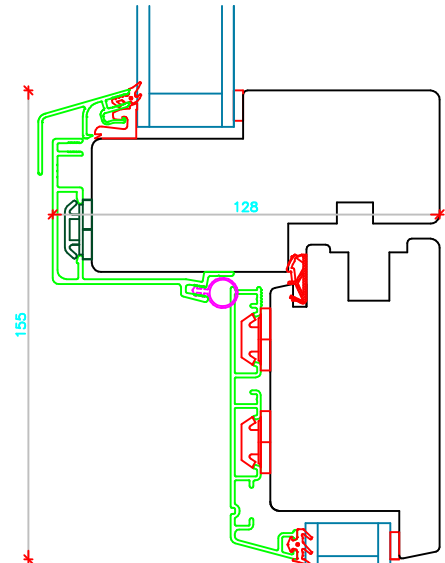
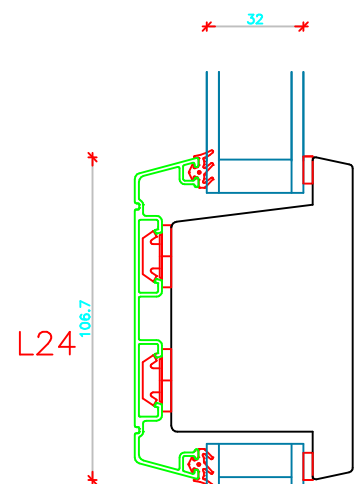


c:\Users\Erik Rasmussen\U.D. Vinduer A S\Teknisk Data - Dokumenter\Tegninger\DXF Tegninger Til Hjemmeside\Soft-Line TA Døre Indadg.dxf


Sideparti

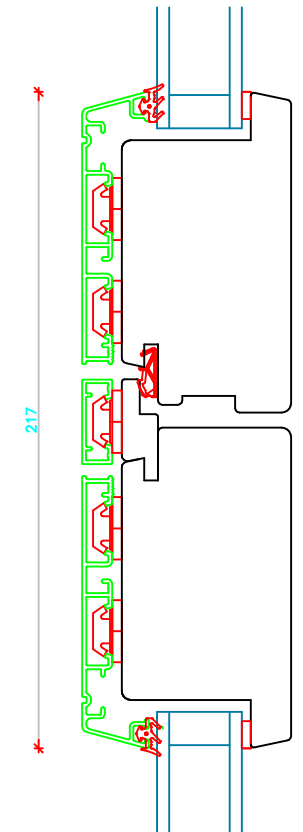



V22

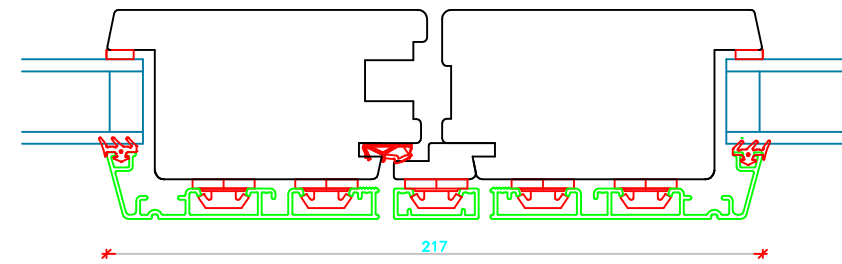


V20

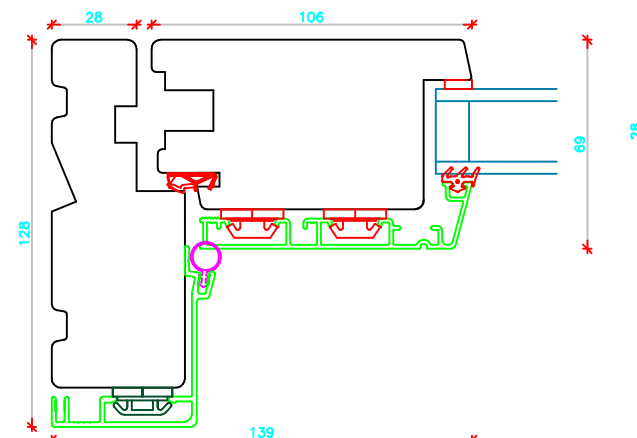

V24

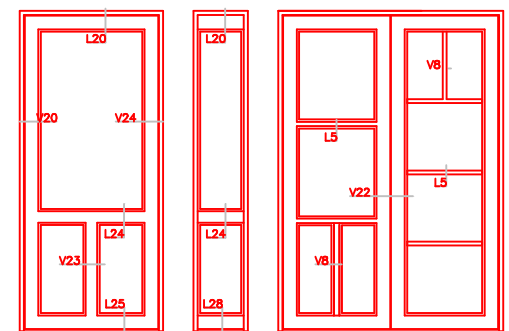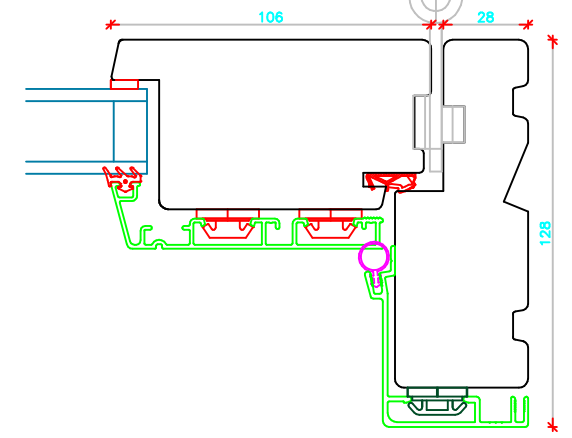

| | | | | |
|---|---|---|-------------------------------------|--|
|  | Vestergade 22 Tlf.: +45 8773 5088 8860 Ulstrup Email: info@ud-vinduer.dk | Det store udvalg åbner alle vinduer og døre Hjemmeside: www.ud-vinduer.dk | Målestok Scale 1 : 25 | Data/Date 27.10.2016 Rev./Rev. 06.02.2020 |
| | Tekst Description Døre Indadgående, Soft-Line Træ/alu Inward doors, Soft-Line Wood/alu clad, Double glazed | Tegn. Nr. Dwg. No. TA60G28 | Tegnet af Designed by Erik R. | Godkendt Approved |