
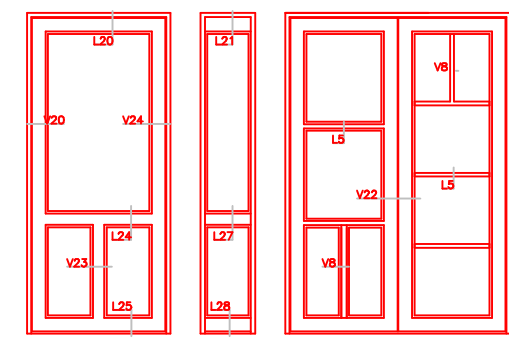
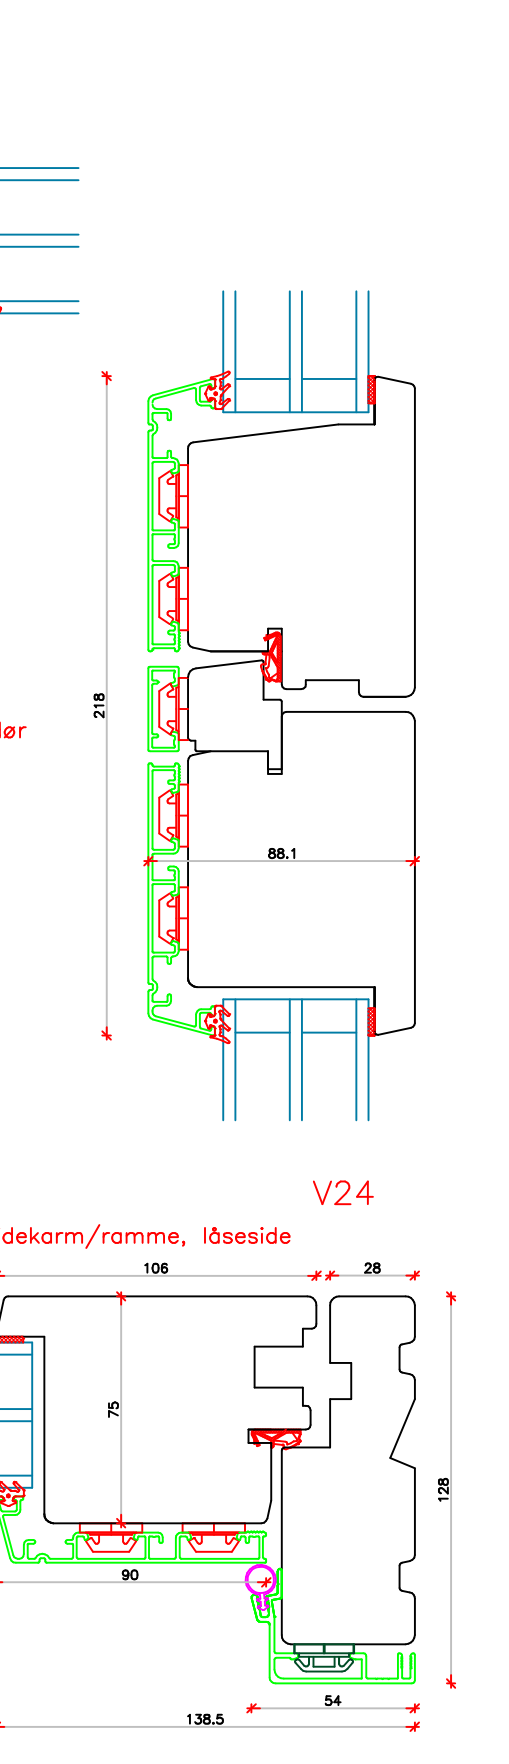
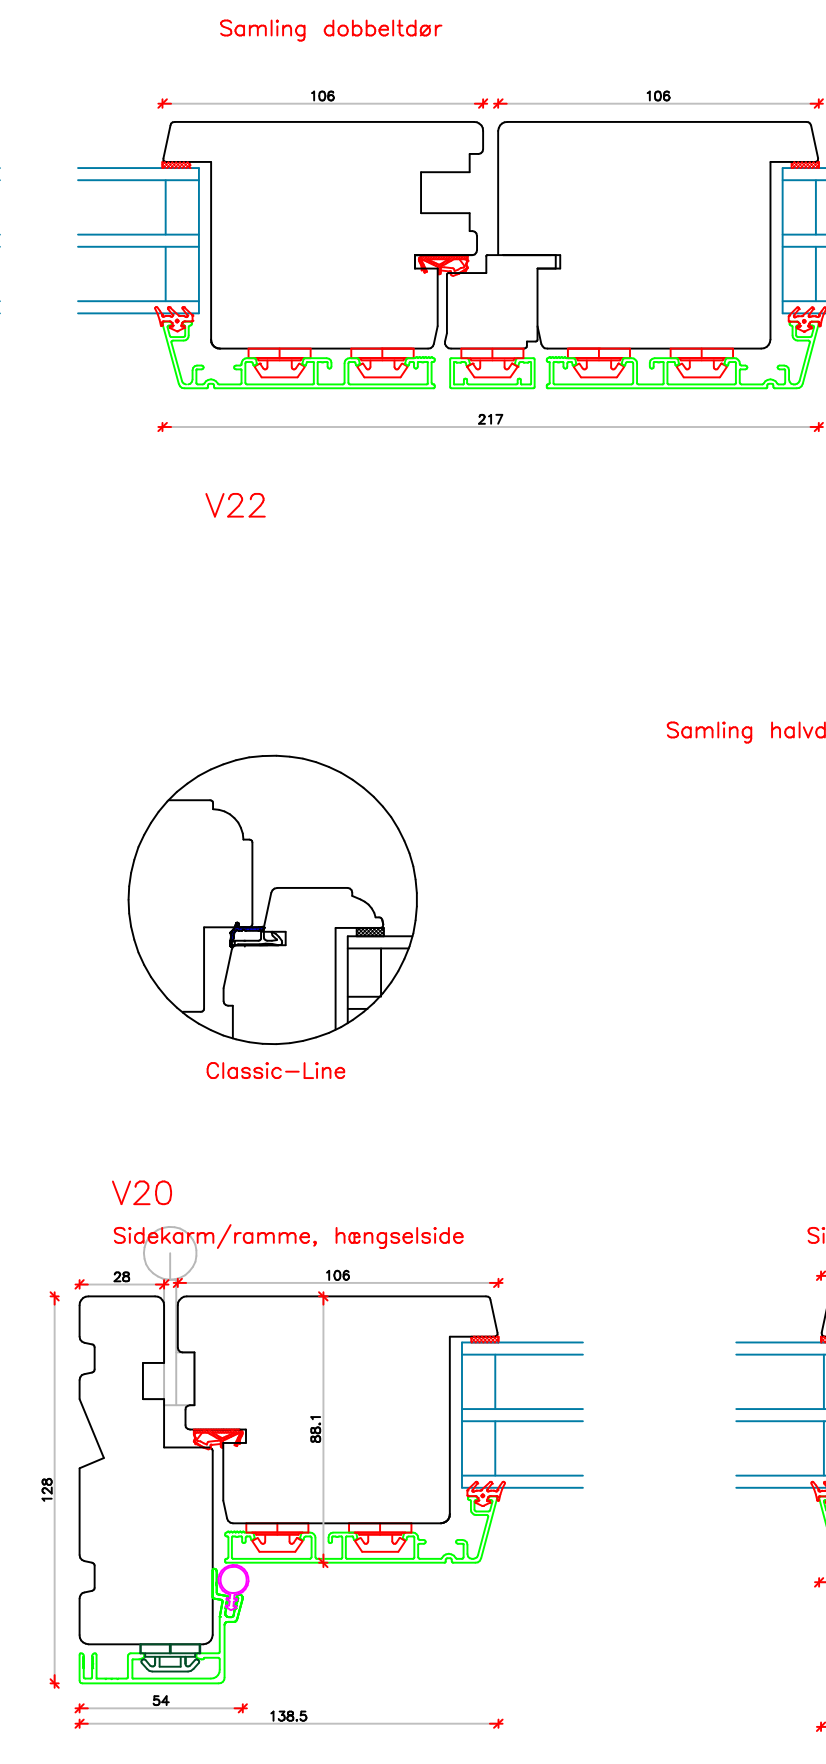
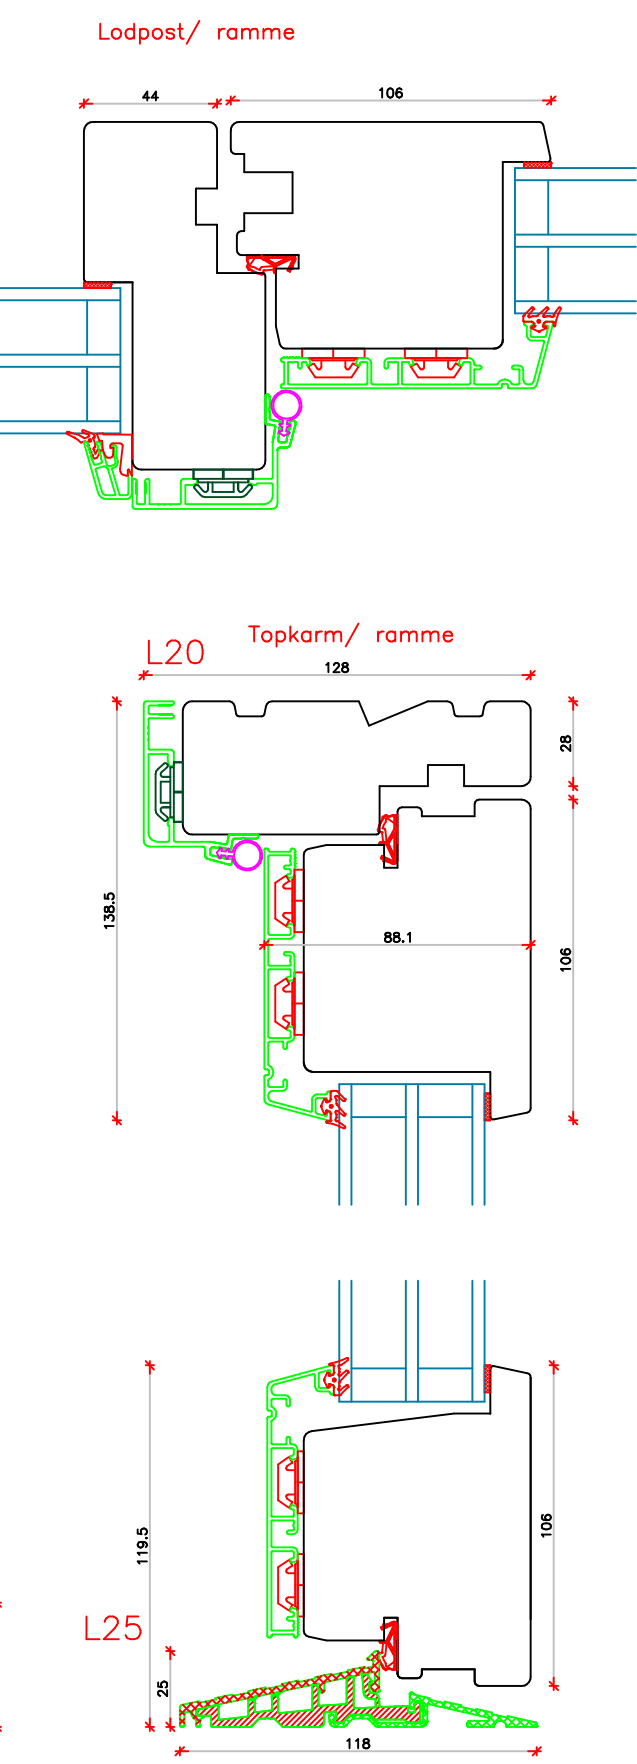
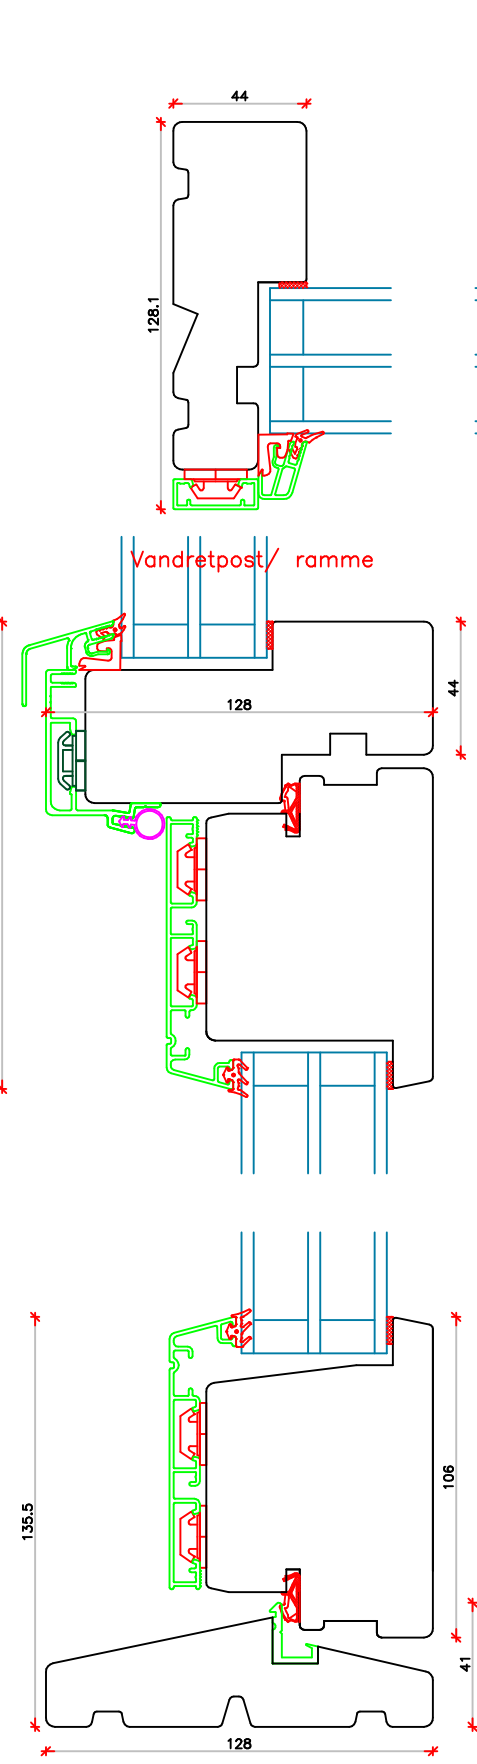



C:\Users\Erik Rasmussen\U.D. Vinduer A S\Teknisk Data - Dokumenter\Tegninger\Profil System Tegninger\Soft-Line Energy TA Dere indadg.dwg

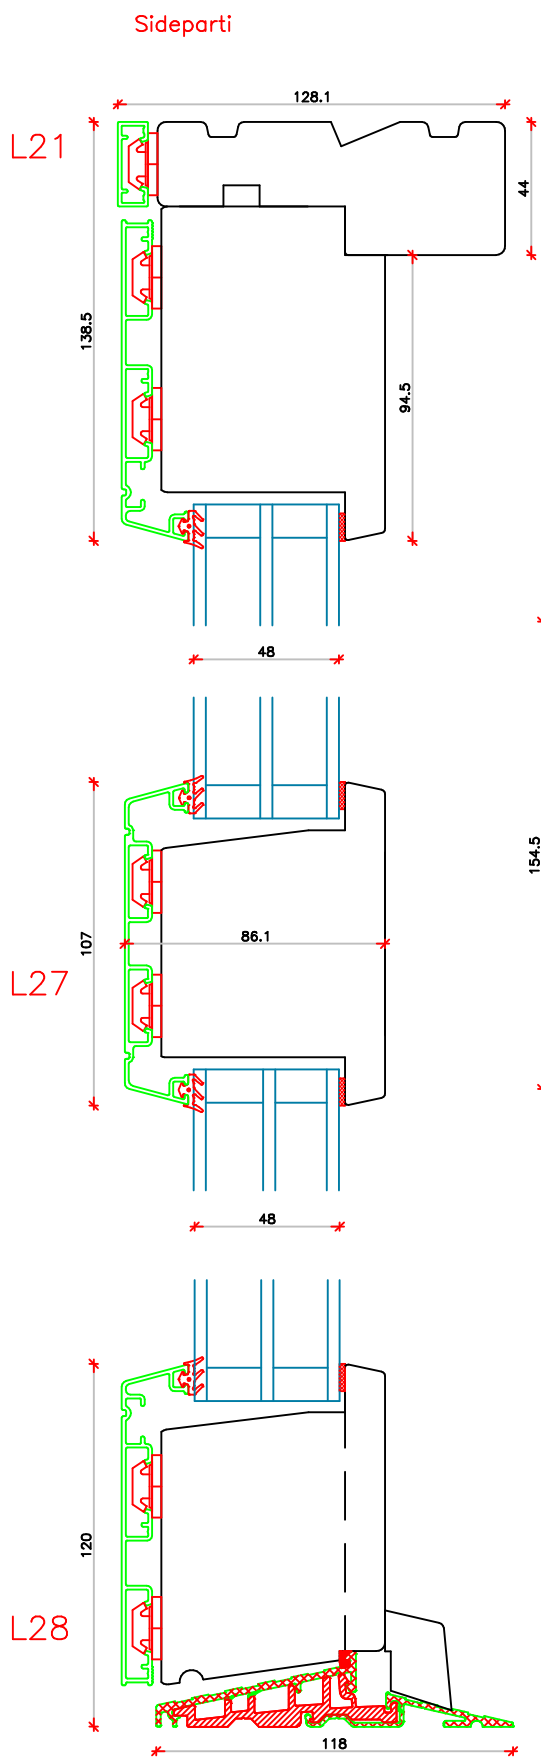

	Vestergade 22 Tlf.: +45 8773 5088 8860 Ulstrup Email: info@ud-vinduer.dk	Det store udvalg åbner alle vinduer og døre Hjemmeside: www.ud-vinduer.dk	Målestok Scale 1 : 25	Data/Date 17.03.2023 Rev./Rev.
	Tekst Description Døre Indadgående, Soft-Line Træ/alu Energy Inward Doors, Soft-Line Wood/alu clad, Triple glazed	Tegn. Nr. Dwg. No. TA60G48	Tegnet af Designed by Erik R.	Godkendt Approved